


STYKLISTE TIL TERRASSE-OVERDÆKNING

POS	ANTAL	ARTIKEL	DIMENSION
1	1 stk	trykimpr. stolpe	100 x 100mm x 240cm
2	3 stk	trykimpr. rem	50 x 150(100)mm x 240cm
3	5 stk	trykimpr. spær	50 x 100mm x 540cm
4	1 stk	trykimpr. brædt	38 x 100mm x 240cm
5	1 stk	galv. stolpebærer	100mm lang type
6	2 stk	trykimpr. lægter	50 x 100mm x 240cm
7	5 stk	trapezplader	109 x 244cm
8	2 pkr	monteringsæt	å 100 stk skruer 2" nr 10 + plasthætter og metalskiver
9	1 stk	tagrende komplet	nr. 10
10	20 stk	galv. bjælkesko	50 x 100mm
11	2 kg	el-forz. kamsøm	31/40
12	½ gros	galv. skruer	3½" nr. 12 fladhovede
13	8 stk	galv. søm	5"
14	4 stk	galv. franske skr.	10 x 60
15	2 stk	trykimpr. brædder	32 x 125mm x 390cm

Pos. 2 skæres som vist:

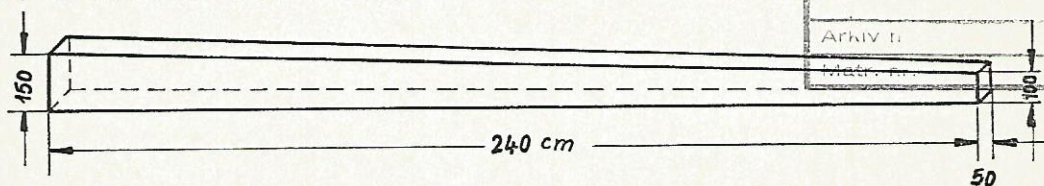

Pos. 10 + 11 anvendes kun ved samling af overdækningen med bjælkesko. Ved samling med nedfældning udelades de.

Pos. 15 anvendes kun hvis der ønskes "høje sider".

Tegningerne er i skala 1:20, og alle mål er angivet i cm.

**SOLRØD KOMMUNE**  
TEKNIK FORVALTNING  
Solrød Center 1  
2680 Solrød Strand  
TEL. (03) 14 22 11

17/5-79

NAVN: \_\_\_\_\_

MATR.NR.: 19

ADRESSE: Litorinaparken nr. \_\_\_\_\_, 2680 Solrød Strand.